


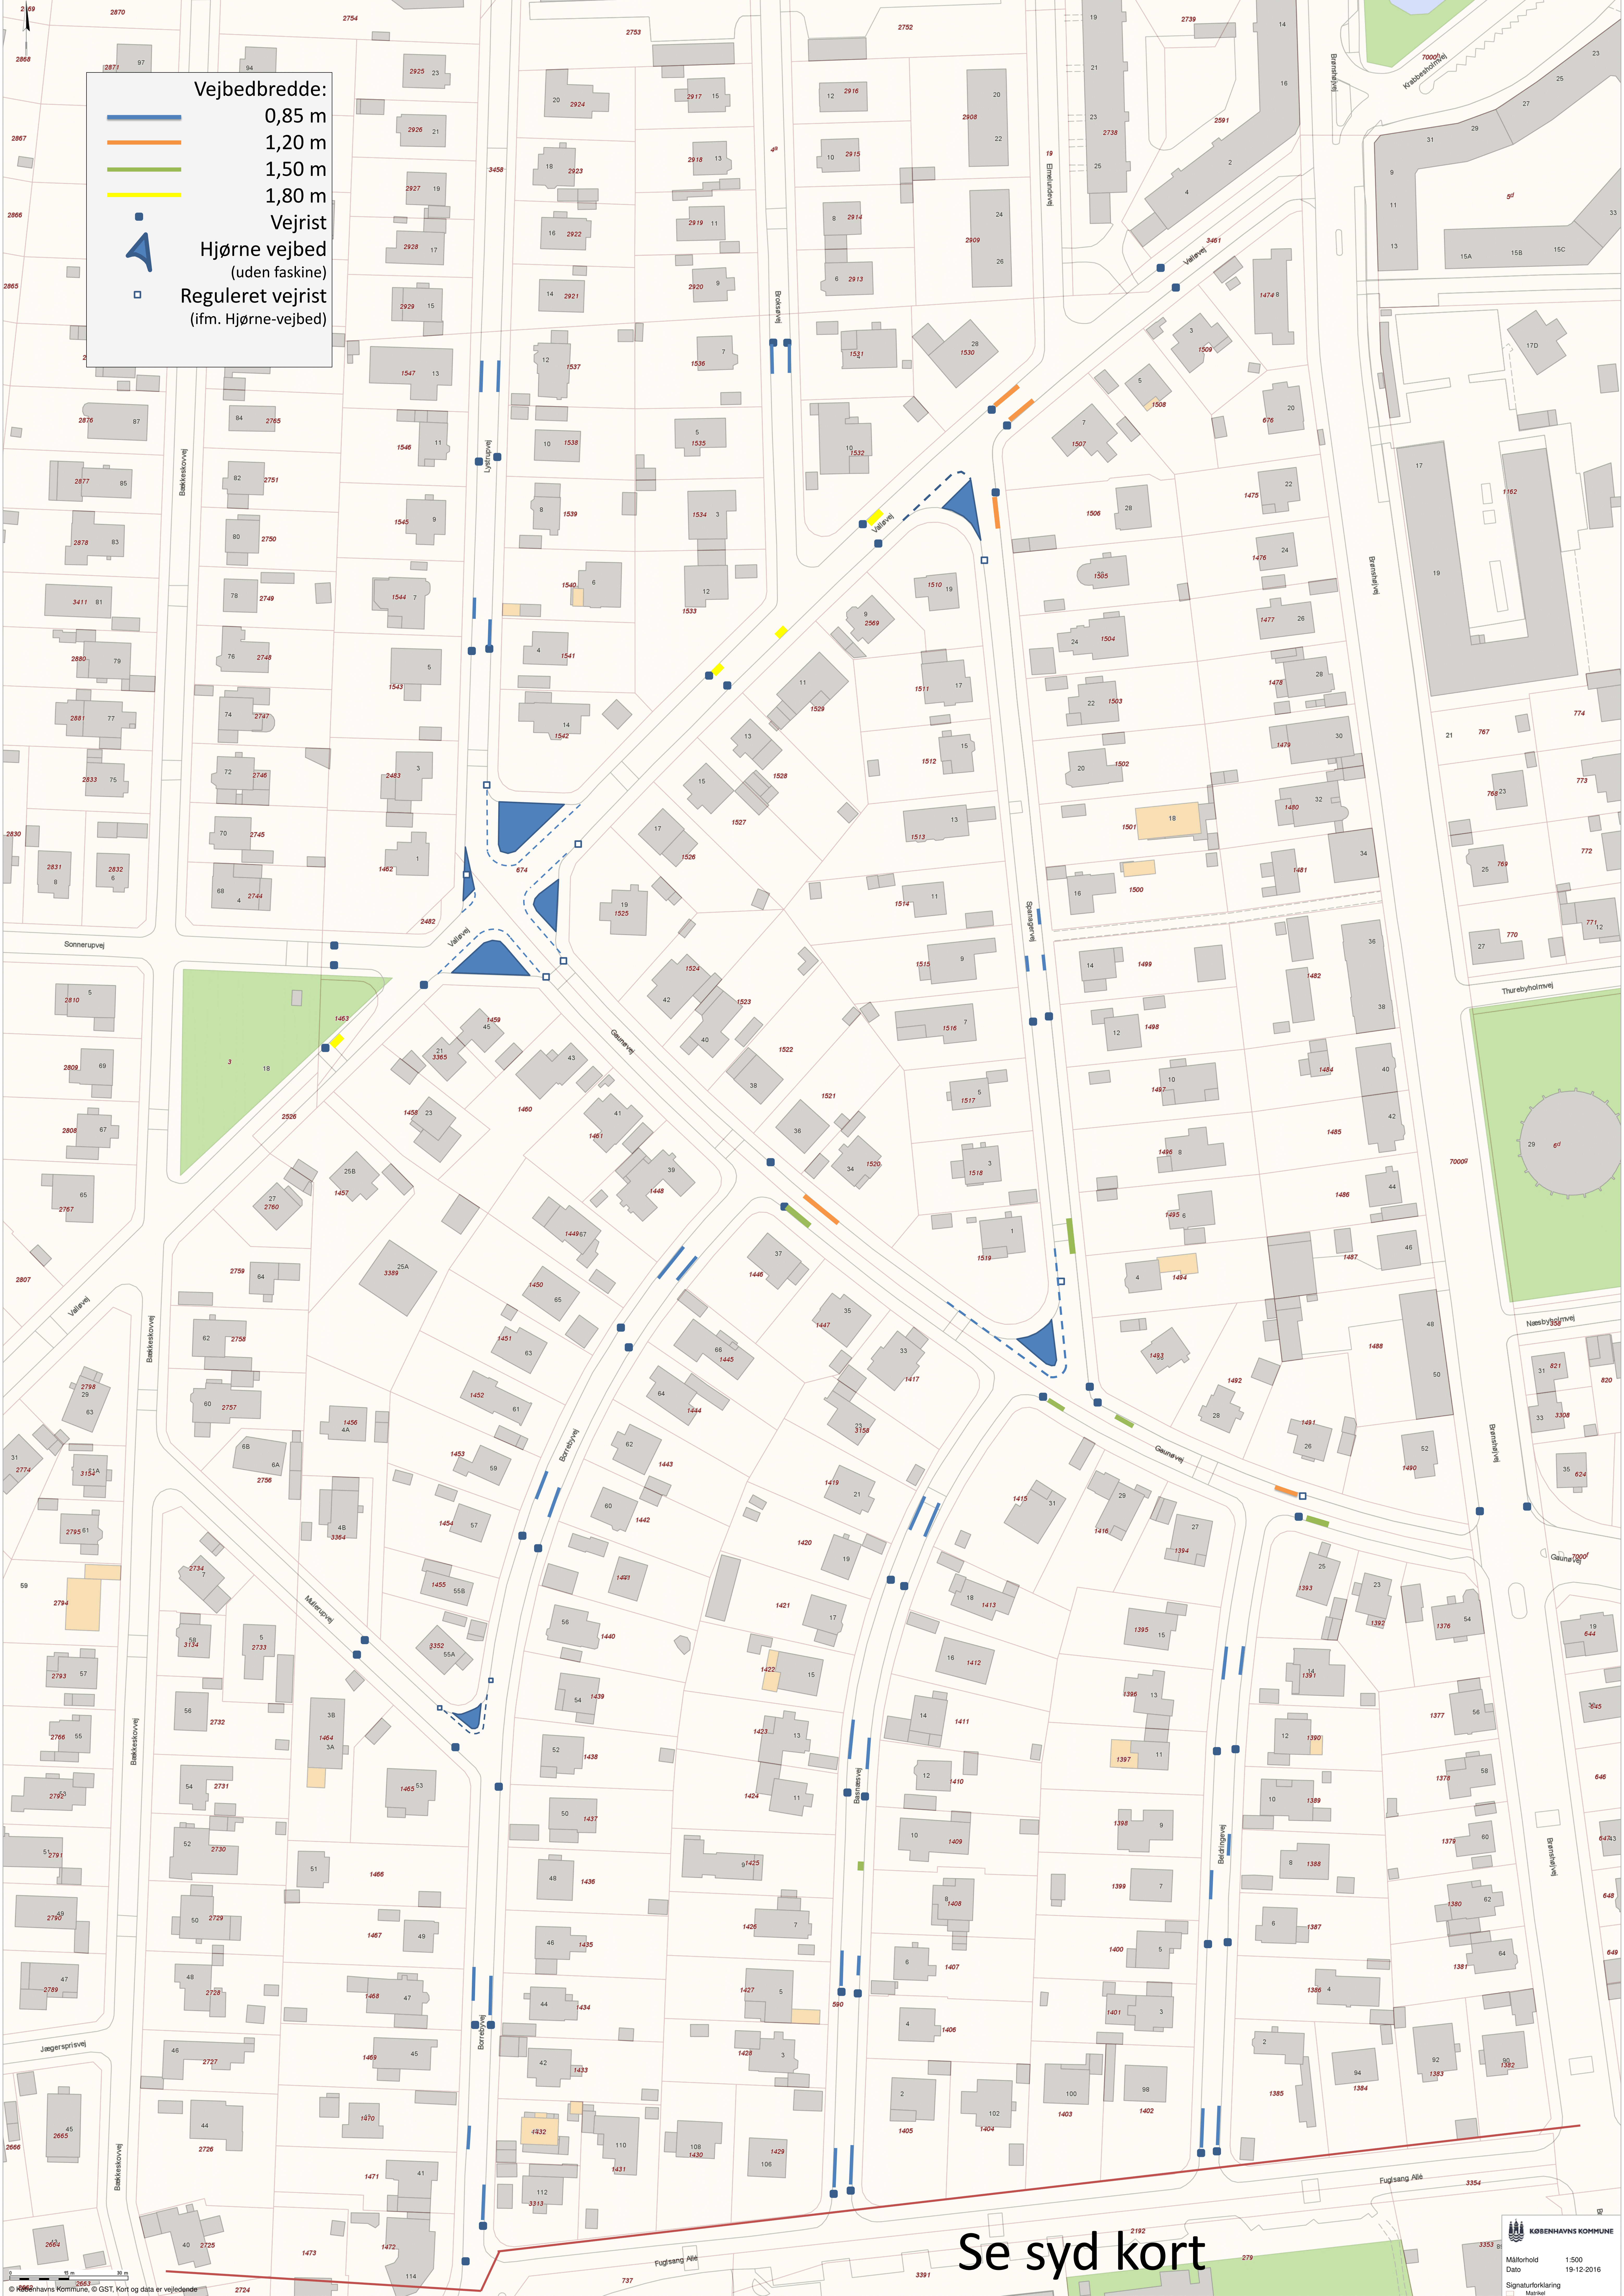

Vejbedbredde:

0,85 m

1,20 m

1,50 m

1,80 m

Vejrist

Hjørne vejbed

(uden faskine)

Reguleret vejrist

(ifm. Hjørne-vejbed)

Se syd kort